


ISOMIT -Deckendurchführungshülse

Anschluss von unten bei Isomit-Systemschornsteinen

ISOMIT

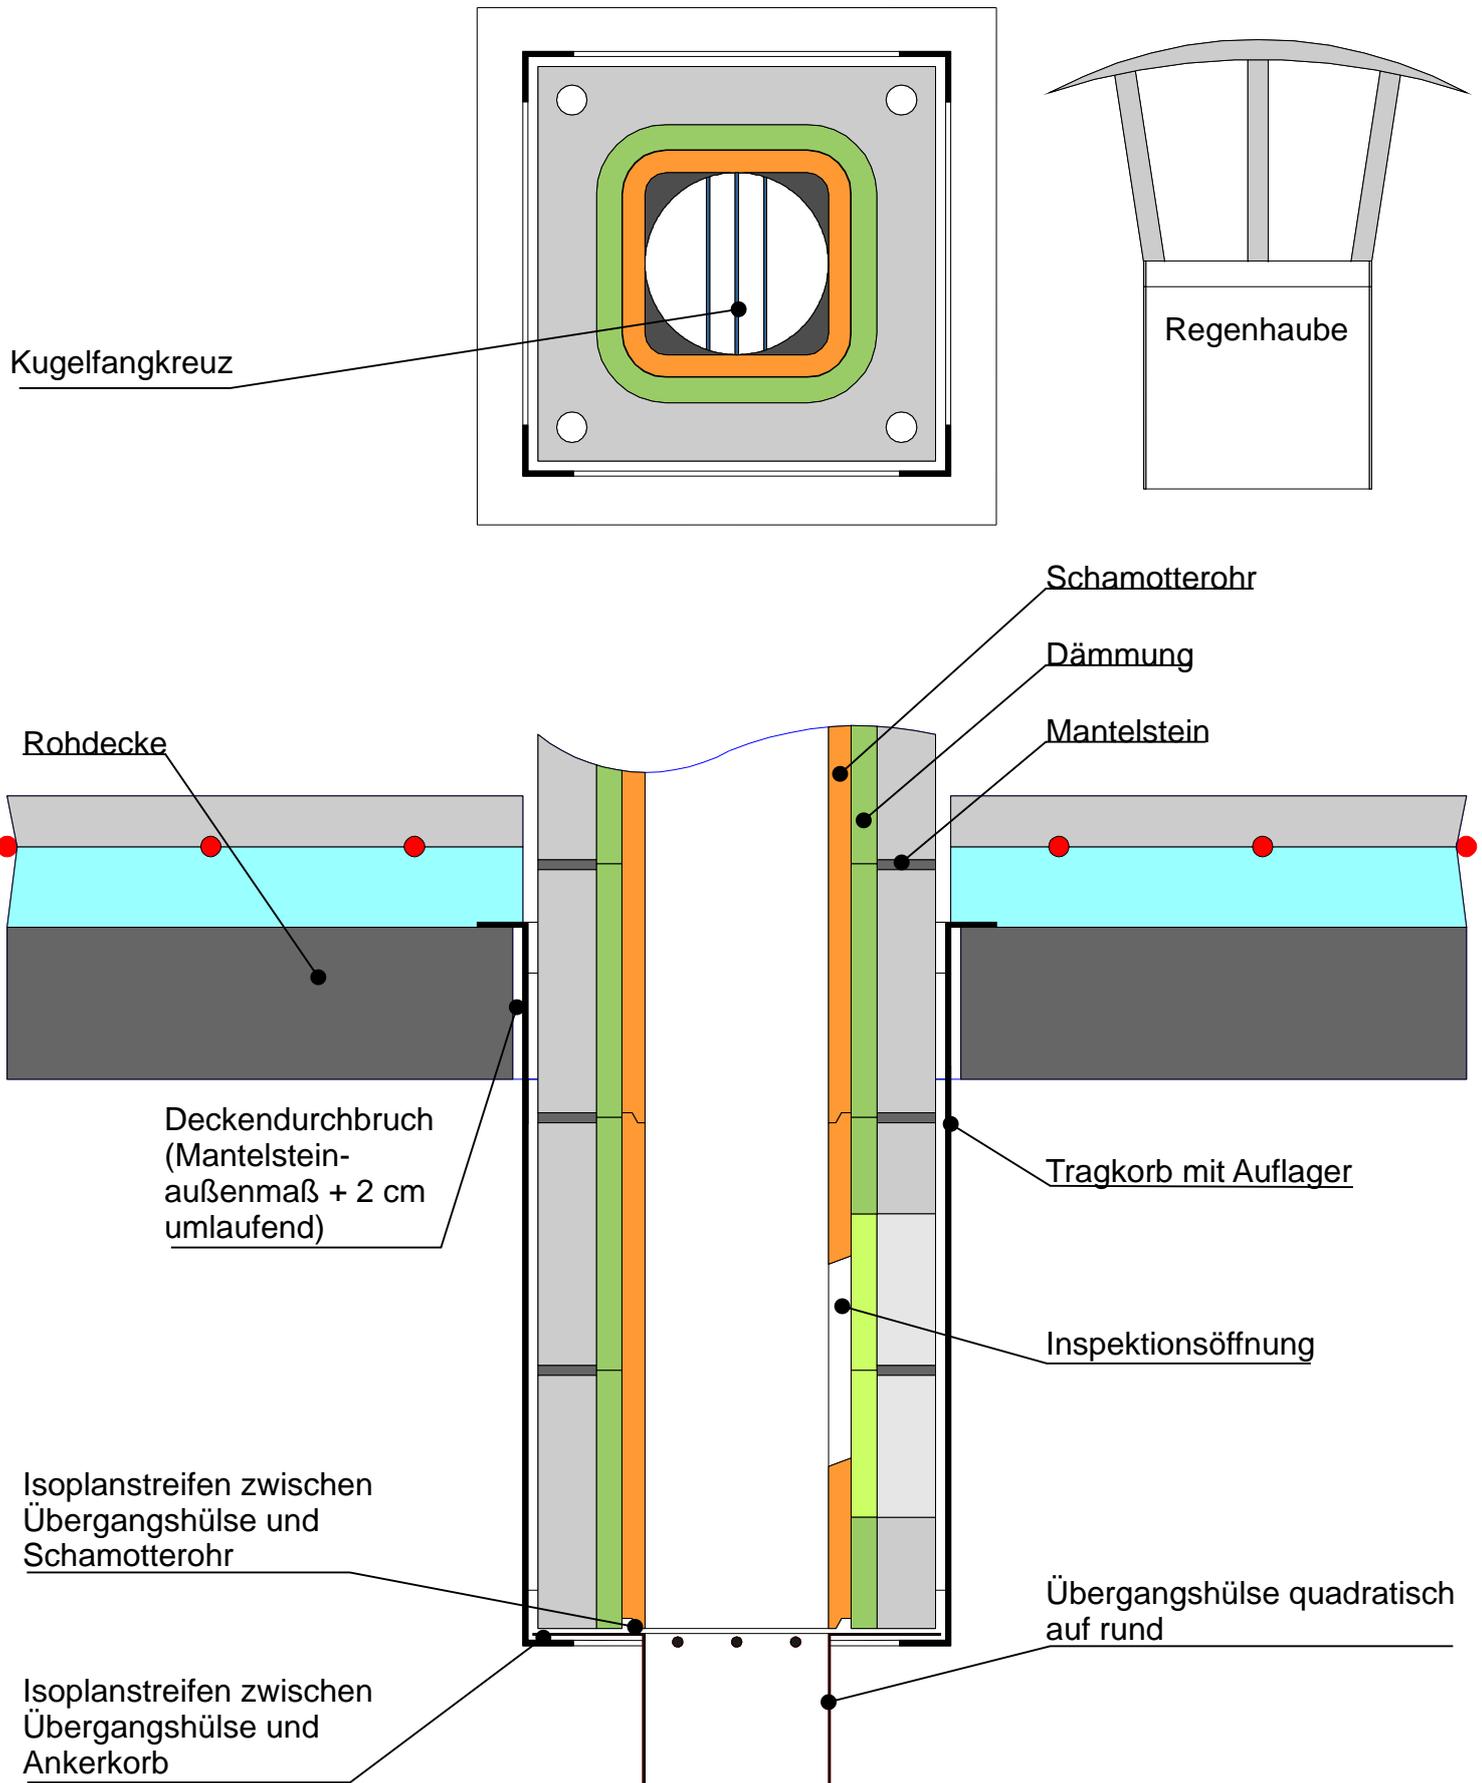

ISOMIT