


# Montageanweisung ISOMIT-Systemschornstein

Schrägführung von Isomit-Systemschornsteinen  
mit Edelstahlauflegerplatte

**ISOMIT**

Bitte zusätzlich beachten:

Schornsteine, die eine Schrägführung mit einem Versatz größer zwei mal dem lichten Innenmaß des Schornsteins, gemessen von Achse zu Achse, aufweisen, benötigen in einem Abstand von höchstens 1,0 m zu den Knickstellen Reinigungsöffnungen. Im Zweifel stimmen Sie sich bitte hierzu mit dem lokalen Schornsteinfegermeister ab.

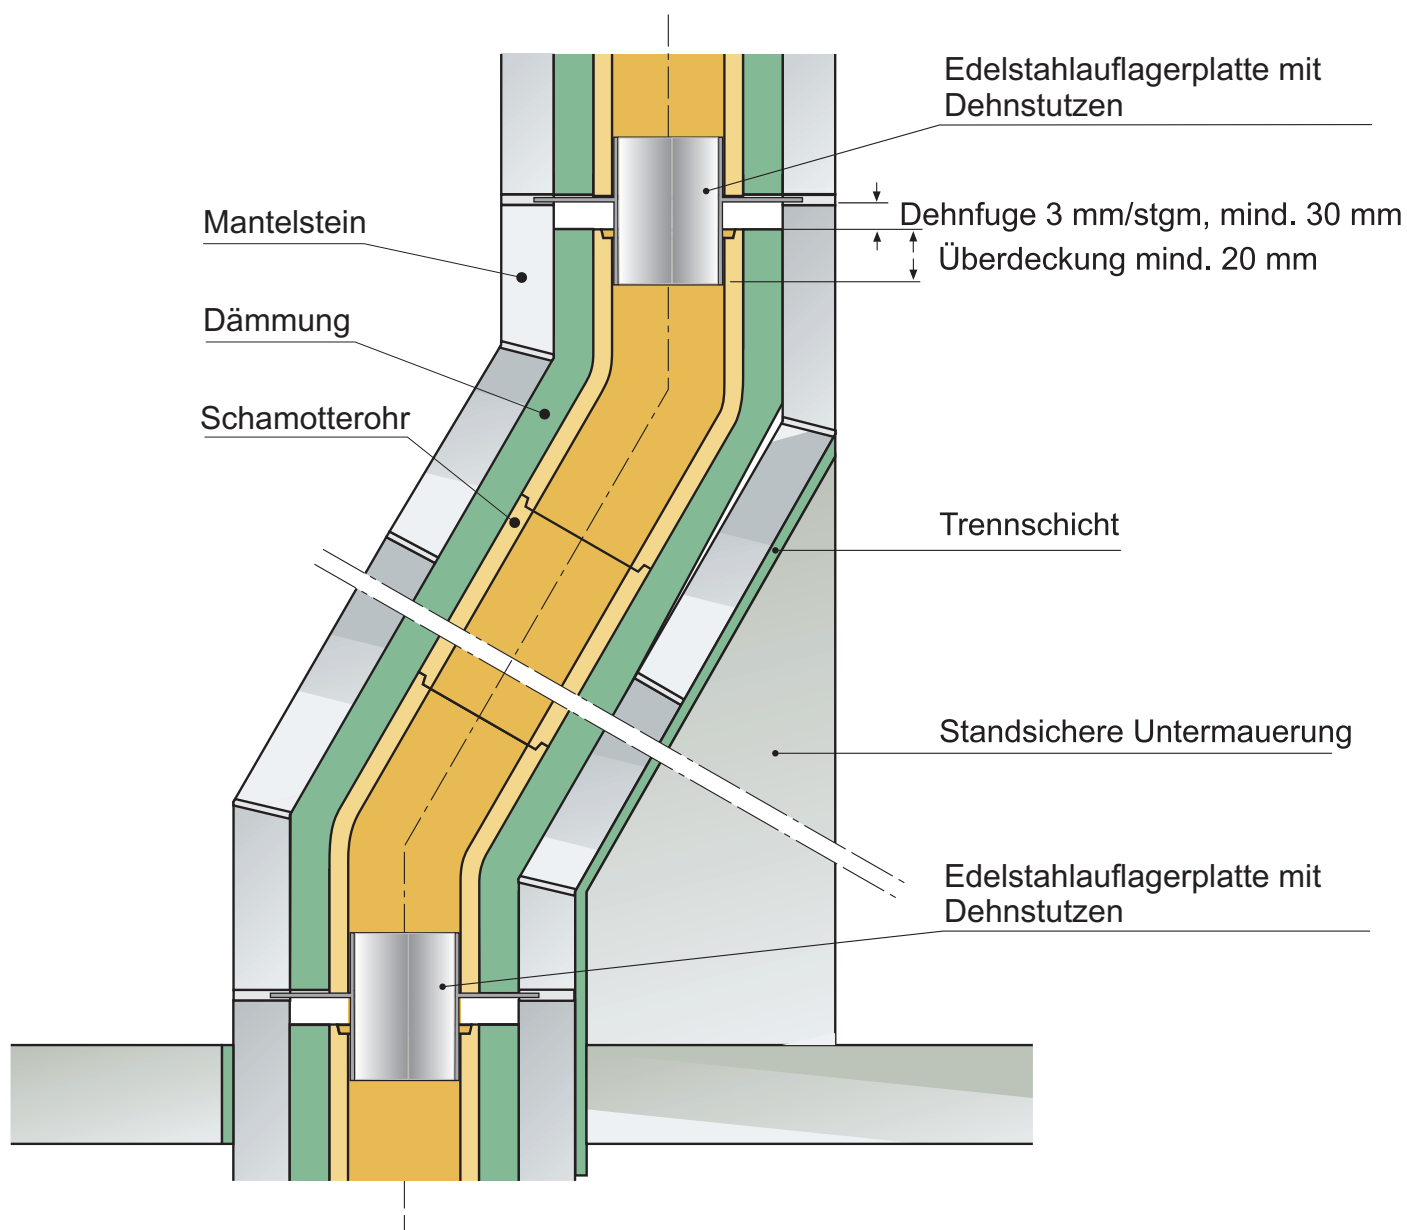

**ISOMIT**